




Commune de  
LA CHAPELLE - NEUVE (56)

PLAN LOCAL D'URBANISME

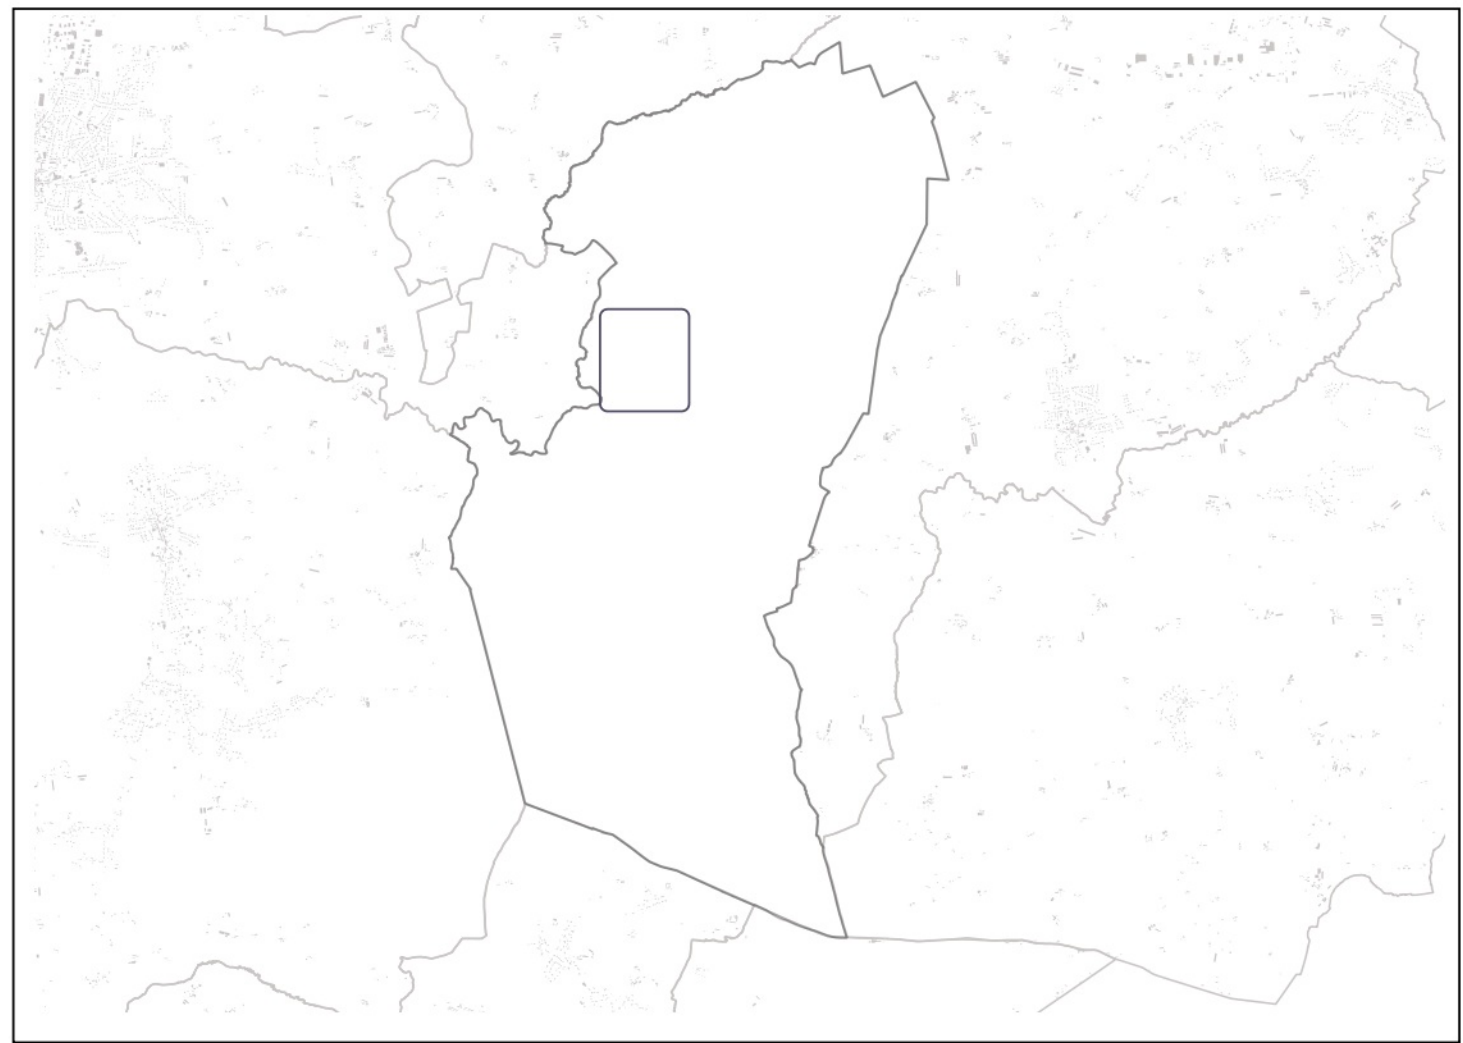

Périmètre d'application du droit de préemption urbain

Échelle : 1/1000ème

Vu pour être annexé à la délibération du  
Conseil municipal du  
le Maire.

